


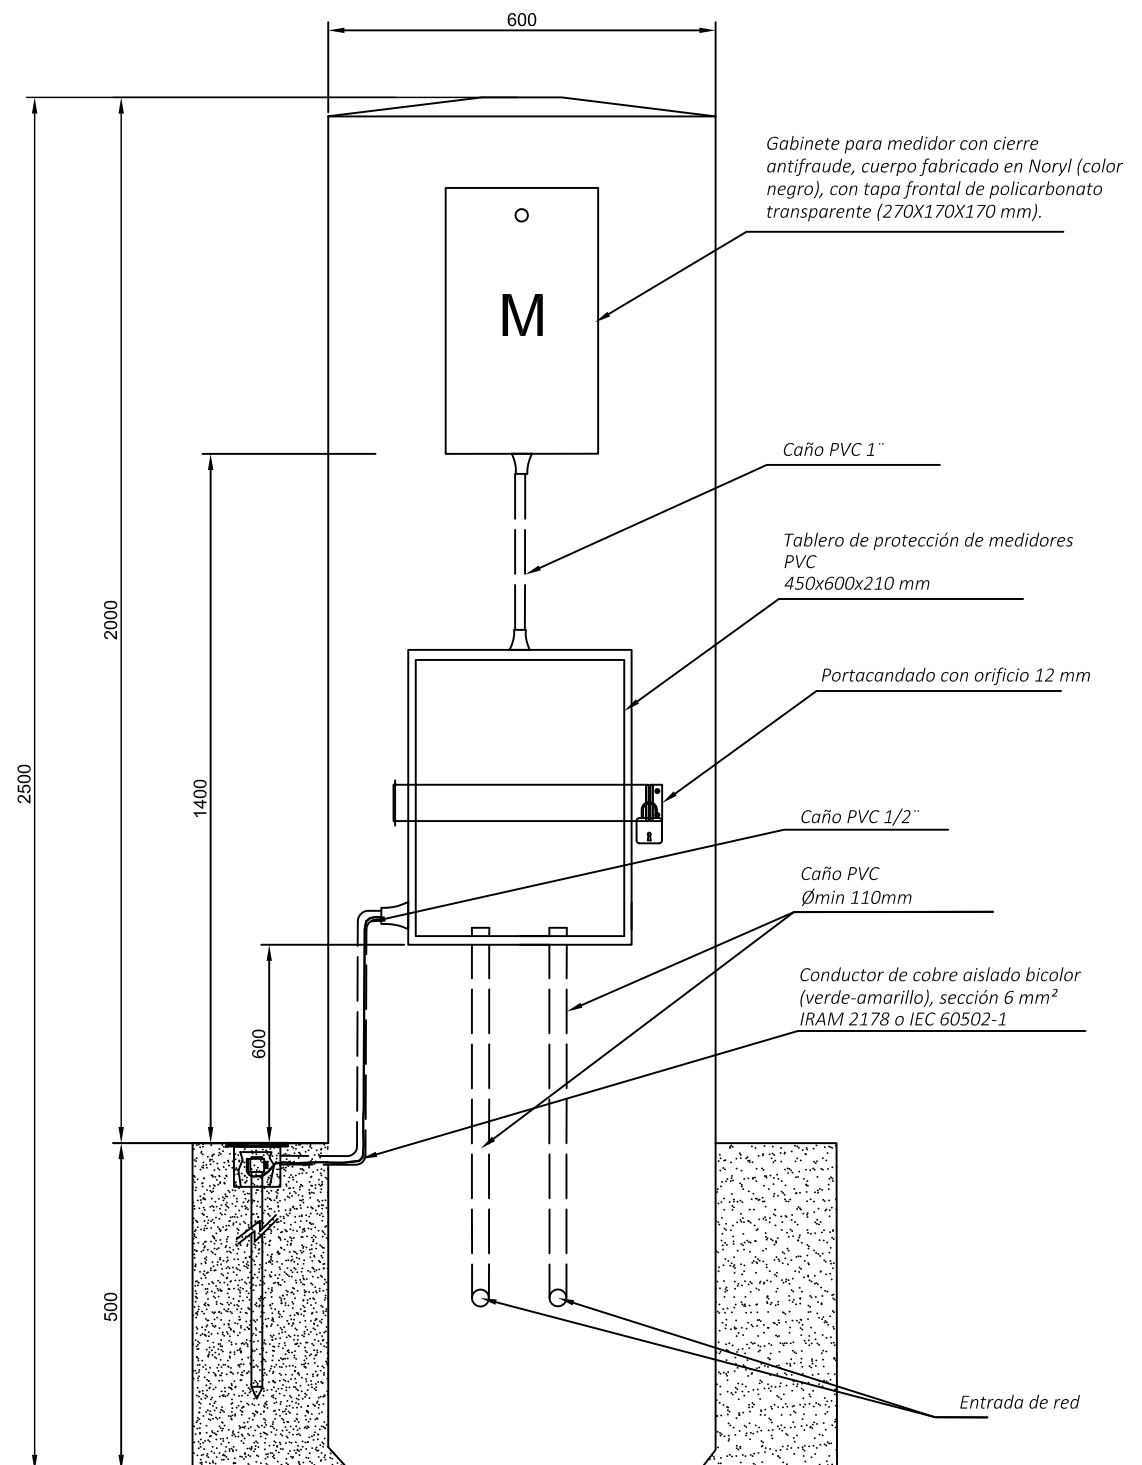

LAS MEDIDAS ESTAN EXPRESADAS EN mm

NOTA:

1.- En la parte posterior deberá disponerse un interruptor diferencial y un interruptor termomagnético. Con el calibre adecuado a la carga



Título: *Pilar Simple Monifásico*

Obs.: *Acometida subterránea*

Plano N°

Revisión: 03

Fecha: Septiembre 2021

Proyectó: JMM

Dibujó: JMM

Aprobó: MCD