


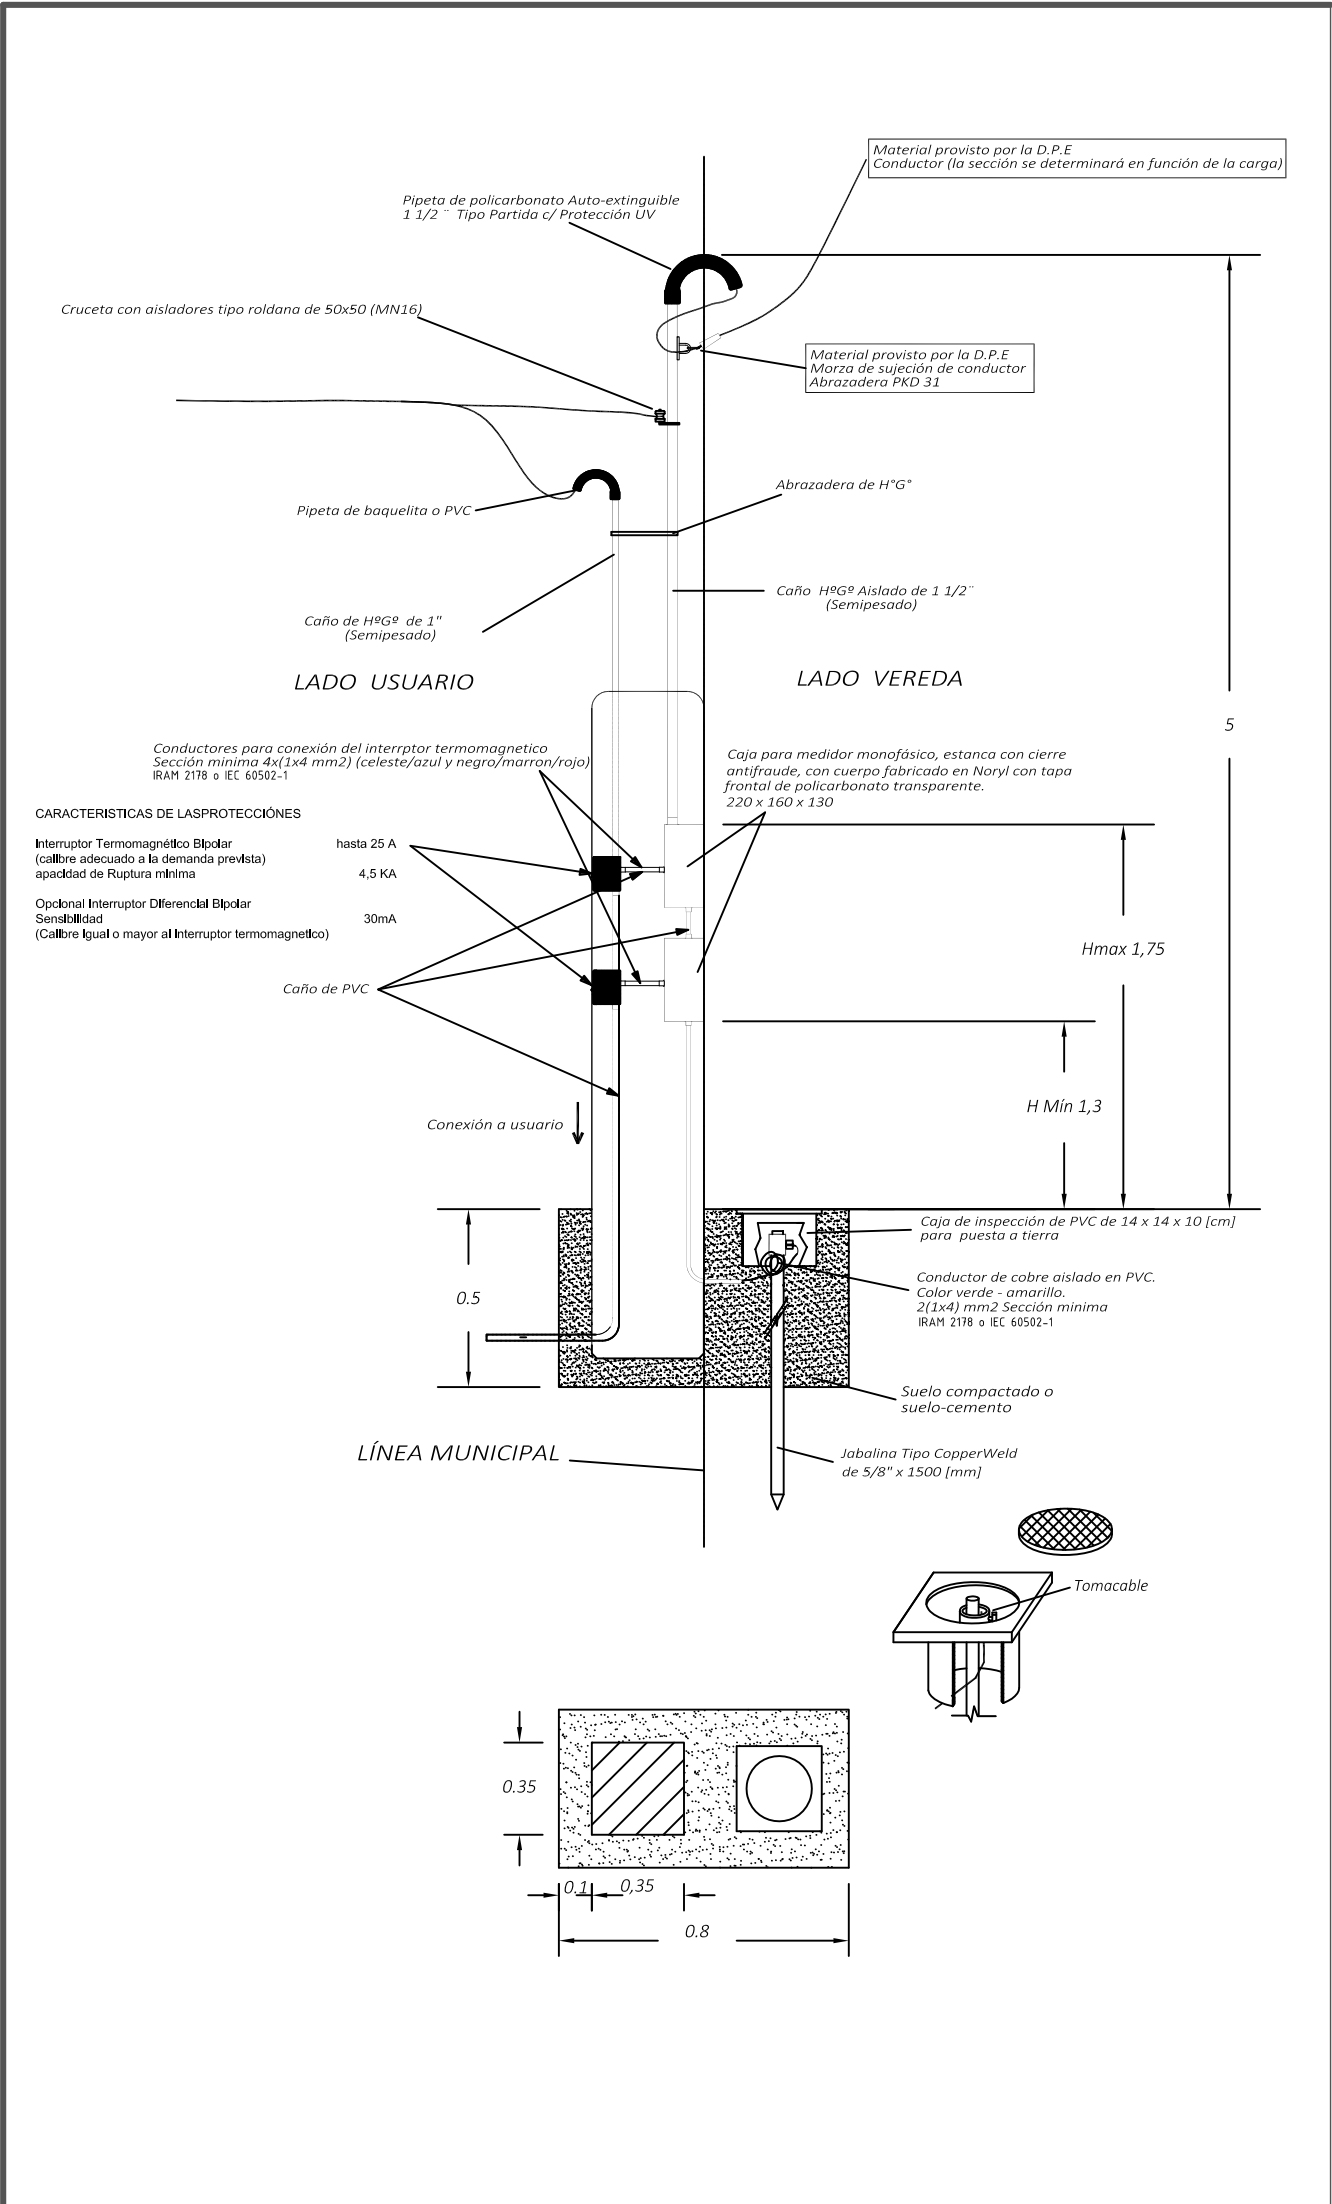

	Título: <i>Pilar Doble Monofásico</i>		
	Obs.: <i>s/o</i>		
	Plano N°		Proyectó: <i>JMM</i>
	Revisión: <i>03</i>		Dibujó: <i>JMM</i>
	Fecha: <i>Septiembre 2021</i>		Aprobó: <i>MCD</i>