


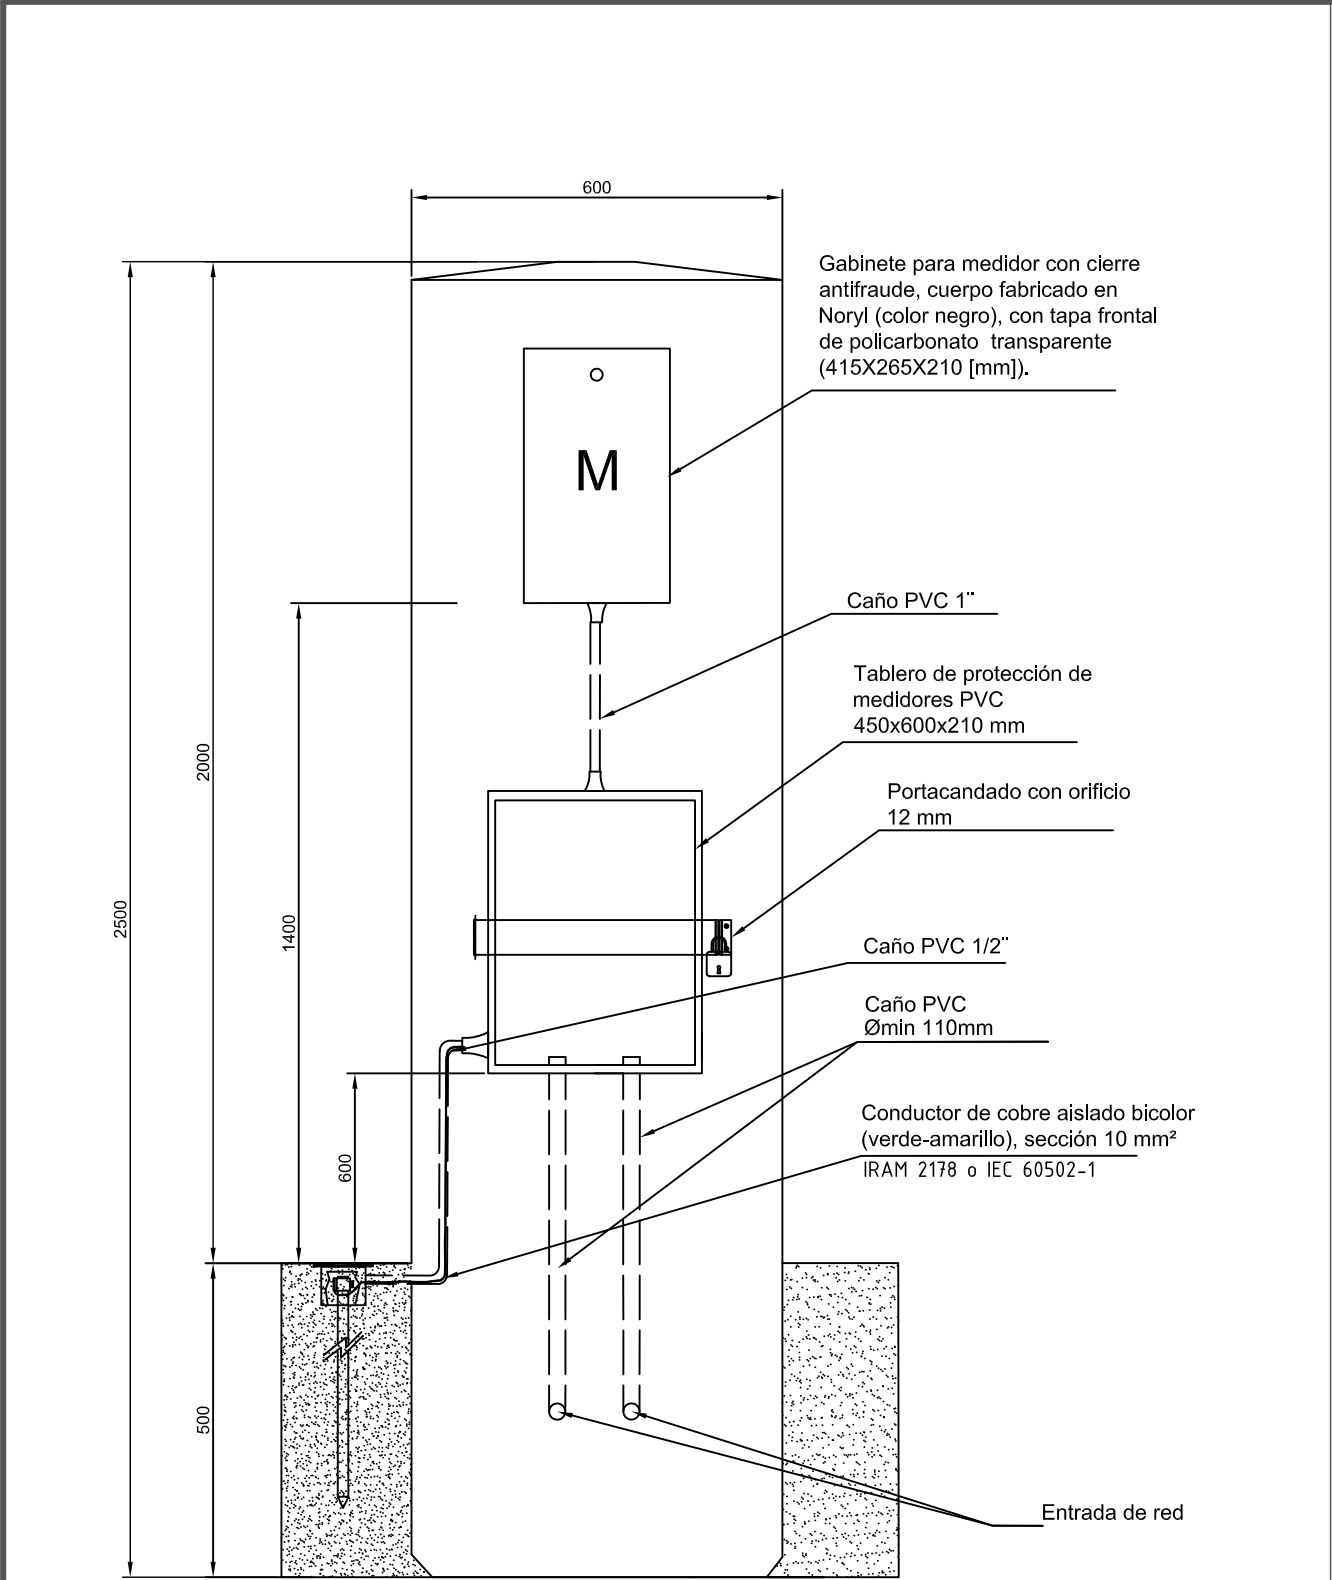

LAS MEDIDAS ESTAN EXPRESADAS EN [MM]

NOTA:
1.- En la parte posterior del pilar deberá disponerse un interruptor diferencial y un interruptor termomagnetico con el calibre adecuado a la carga electrica declarada

	Título: <i>Pilar Triple Monifásico</i>		
	Obs.: <i>Acometida subterranea</i>		
	Plano N°		Proyectó: <i>JMM</i>
	Revisión: <i>03</i>		Dibujó: <i>JMM</i>
	Fecha: <i>Septiembre 2021</i>		Aprobó: <i>MCD</i>